


土地利用計画平面図



Y1
Y2
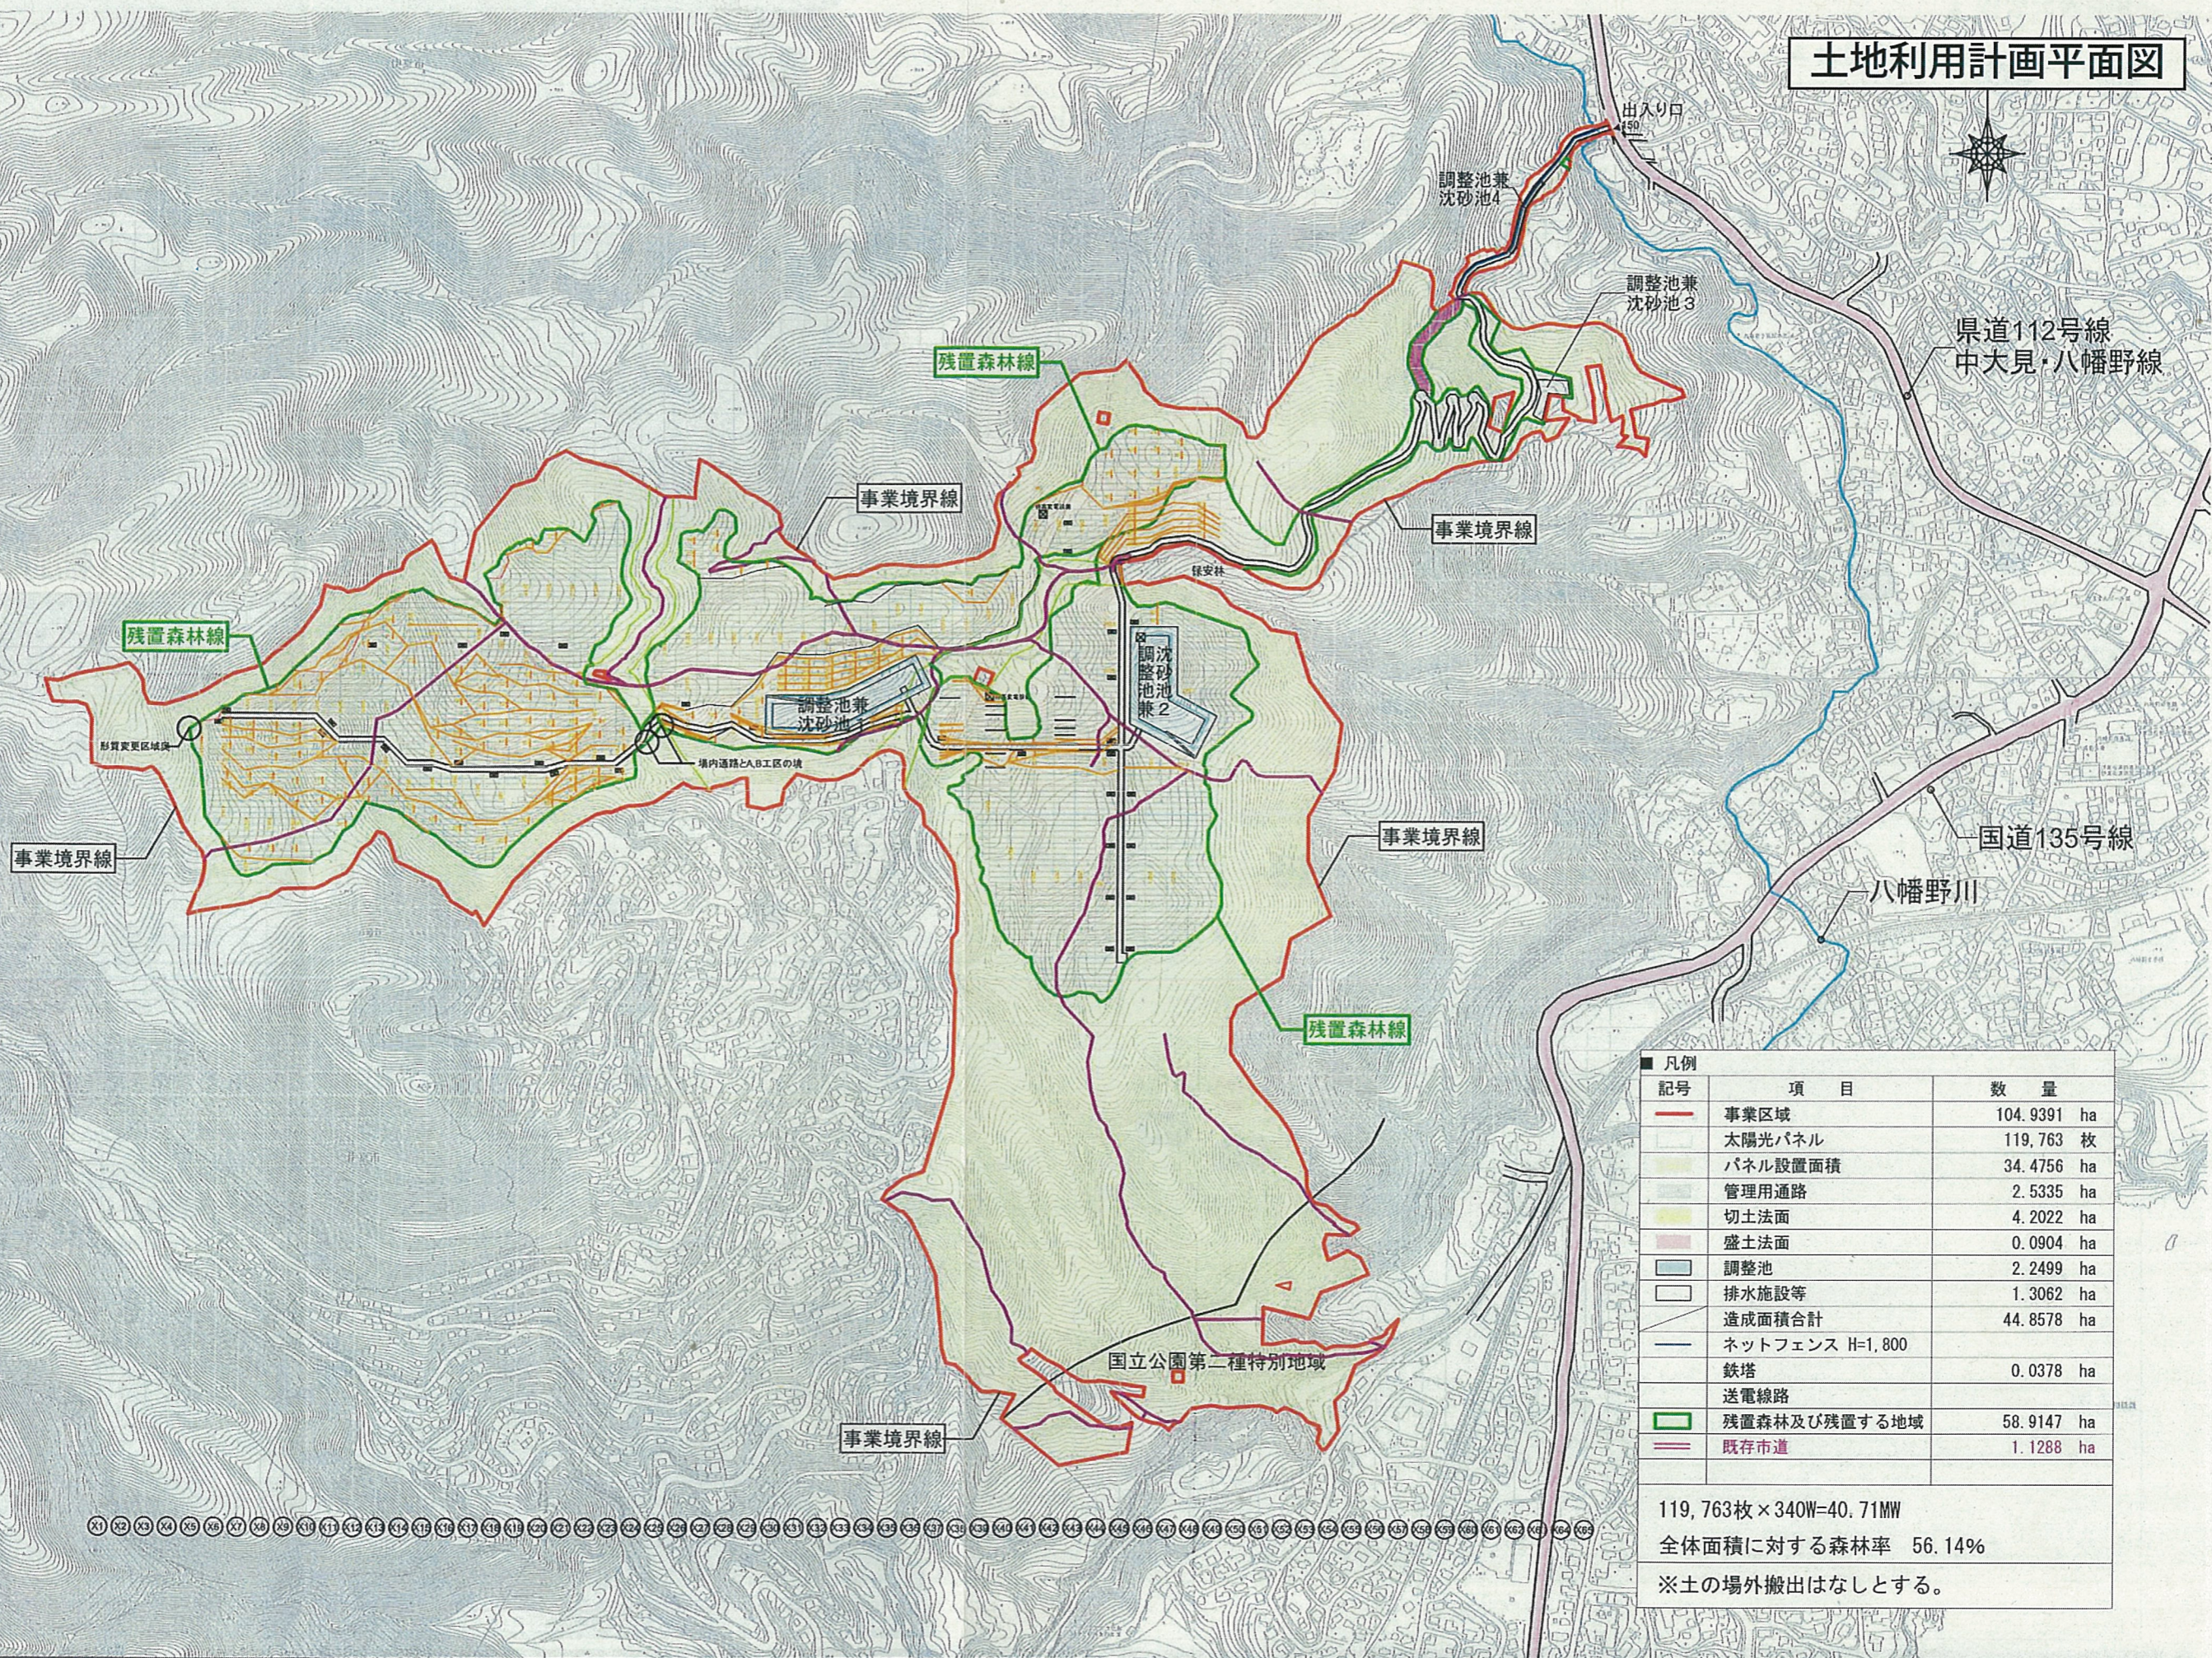

凡例	記号	項目	数量
■	—	事業区域	104.9391 ha
■	■	太陽光パネル	119,763 枚
■	■	パネル設置面積	34.4756 ha
■	■	管理用通路	2.5335 ha
■	■	切土法面	4.2022 ha
■	■	盛土法面	0.0904 ha
■	■	調整池	2.2499 ha
■	■	排水施設等	1.3062 ha
■	■	造成面積合計	44.8578 ha
■	—	ネットフェンス H=1,800	
■	■	鉄塔	0.0378 ha
■	—	送電線路	
■	■	残置森林及び残置する地域	58.9147 ha
■	■	既存市道	1.1288 ha

119,763枚×340W=40.71MW
 全体面積に対する森林率 56.14%
 ※土の場外搬出はなしとする。